


Superf. Construida Cerrada:	165,46
Terraza en Atico:	24,24
Total Superf. Adosado:	189,70
Terraza en Planta Baja:	80,92
Total Superf. Privada:	270,62
PP Elementos Comunes:	59,08
TOTAL:	329,70


DIRECCIÓN: SECTOR MAR-2. PARCELA 38, PLAYA DE GANDIA.  
 TIPOLOGÍA: 4 Dormitorios · 3 Plantas.  
 METROS: 329,70 m2;  
 ESCALA: 1/100

VIVIENDA:

2,4,6,8,10,12,  
 17,19,21,23,25,27,  
 30,32,34,36,38,40,  
 45,47,49,51,53,55.

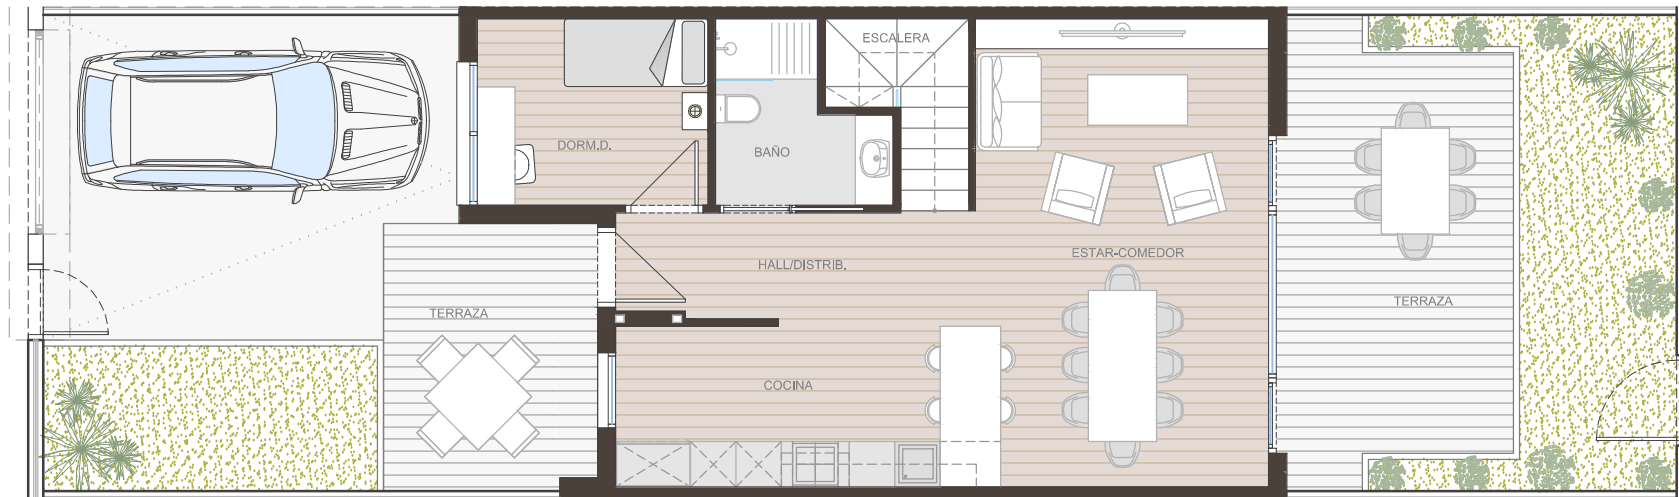

PLANTA BAJA

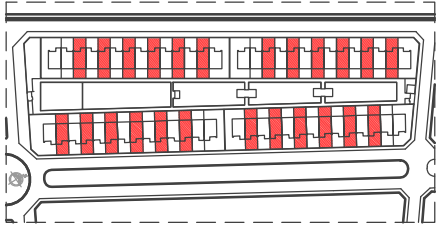


DIRECCIÓN: SECTOR MAR-2. PARCELA 38, PLAYA DE GANDIA.  
 TIPOLOGÍA: 4 Dormitorios · 3 Plantas.  
 METROS: 329,70 m<sup>2</sup>;  
 ESCALA: 1/100


VIVIENDA:

2,4,6,8,10,12,  
 17,19,21,23,25,27,  
 30,32,34,36,38,40,  
 45,47,49,51,53,55.

Superf. Construida Cerrada:	165,46
Terraza en Atico:	24,24
Total Superf. Adosado:	189,70
Terraza en Planta Baja:	80,92
Total Superf. Privada:	270,62
PP Elementos Comunes:	59,08
<b>TOTAL:</b>	<b>329,70</b>

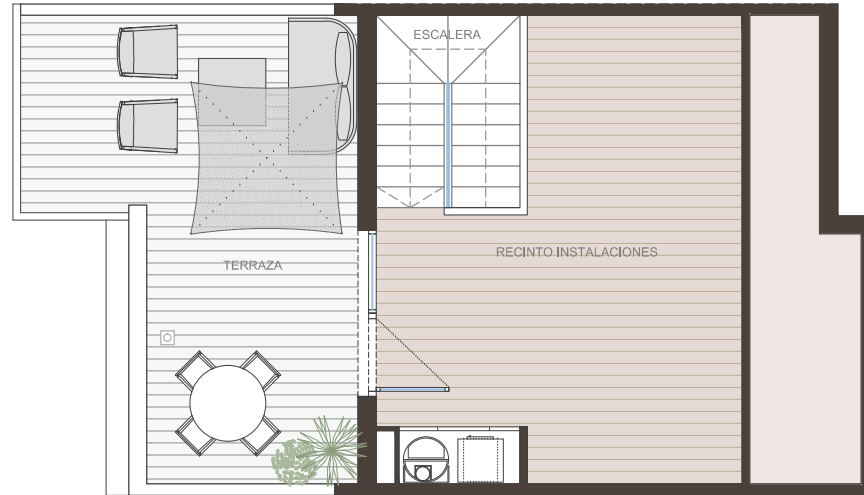

PLANTA APROVECHAMIENTO BAJO CUBIERTA

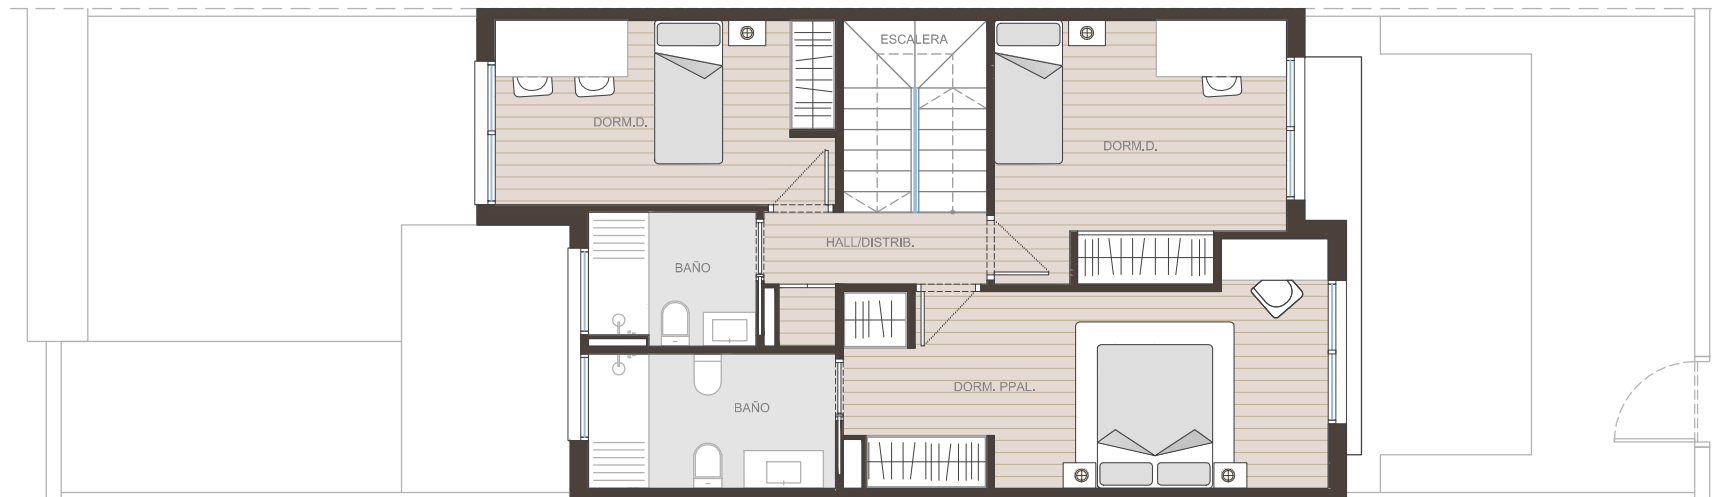

PLANTA PISO