


Superf. Construida Cerrada:	165,46
Terraza en Atico:	24,24
Total Superf. Adosado:	189,70
Terraza en Planta Baja:	80,92
Total Superf. Privada:	270,62
PP Elementos Comunes:	59,08
TOTAL:	329,70


DIRECCIÓN: SECTOR MAR-2. PARCELA 38, PLAYA DE GANDIA.  
TIPOLOGÍA: 4 Dormitorios - 3 Plantas.  
METROS: 329,70 m2;  
ESCALA: 1/100

VIVIENDA:

3,5,7,9,11,13  
16,18,20,22,24,26,  
31,33,35,37,39,41,  
44,46,48,50,52,54.

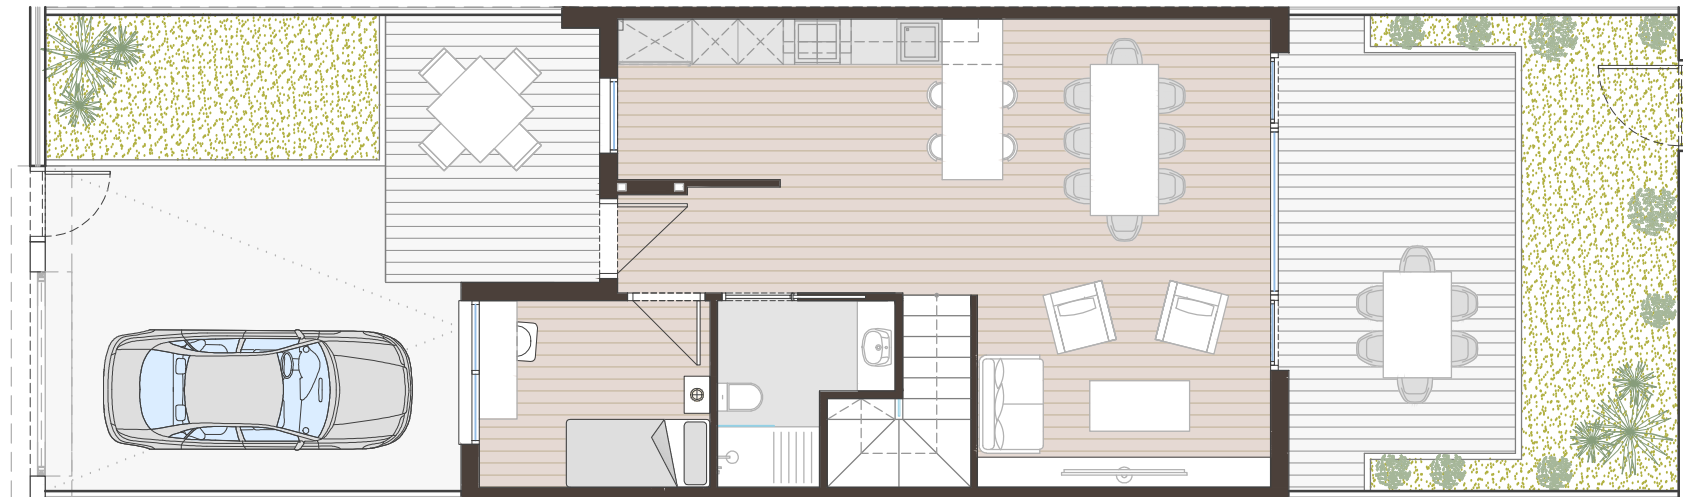

PLANTA BAJA

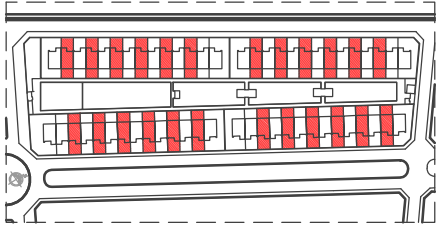


DIRECCIÓN: SECTOR MAR-2. PARCELA 38, PLAYA DE GANDIA.  
 TIPOLOGÍA: 4 Dormitorios · 3 Plantas.  
 METROS: 329,70 m2;  
 ESCALA: 1/100


VIVIENDA:

3,5,7,9,11,13  
 16,18,20,22,24,26,  
 31,33,35,37,39,41,  
 44,46,48,50,52,54.

Superf. Construida Cerrada:	165,46
Terraza en Atico:	24,24
Total Superf. Adosado:	189,70
Terraza en Planta Baja:	80,92
Total Superf. Privada:	270,62
PP Elementos Comunes:	59,08
<b>TOTAL:</b>	<b>329,70</b>

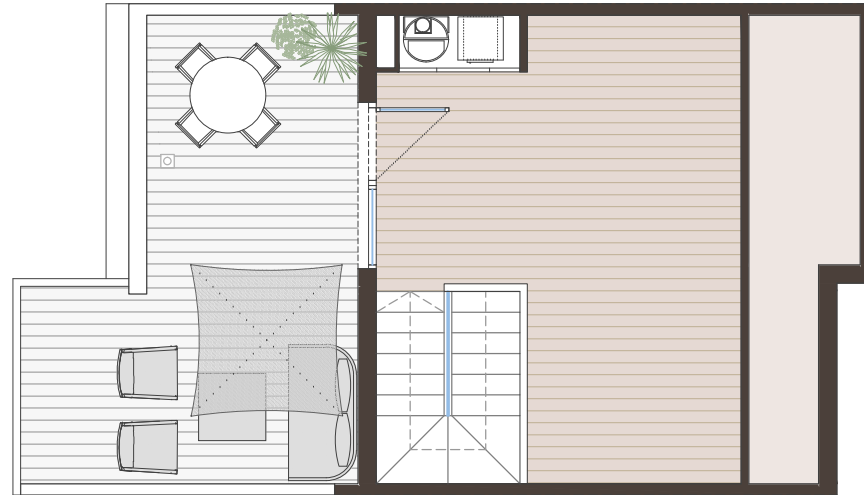

PLANTA APROVECHAMIENTO BAJO CUBIERTA

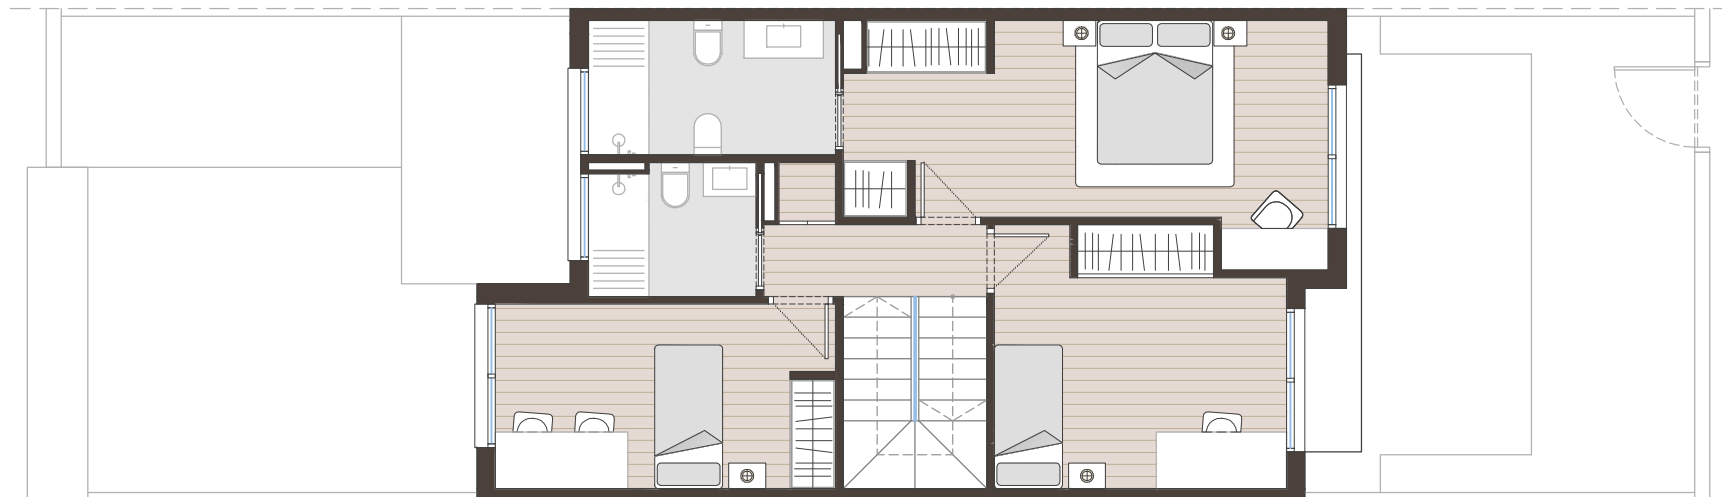

PLANTA PISO