
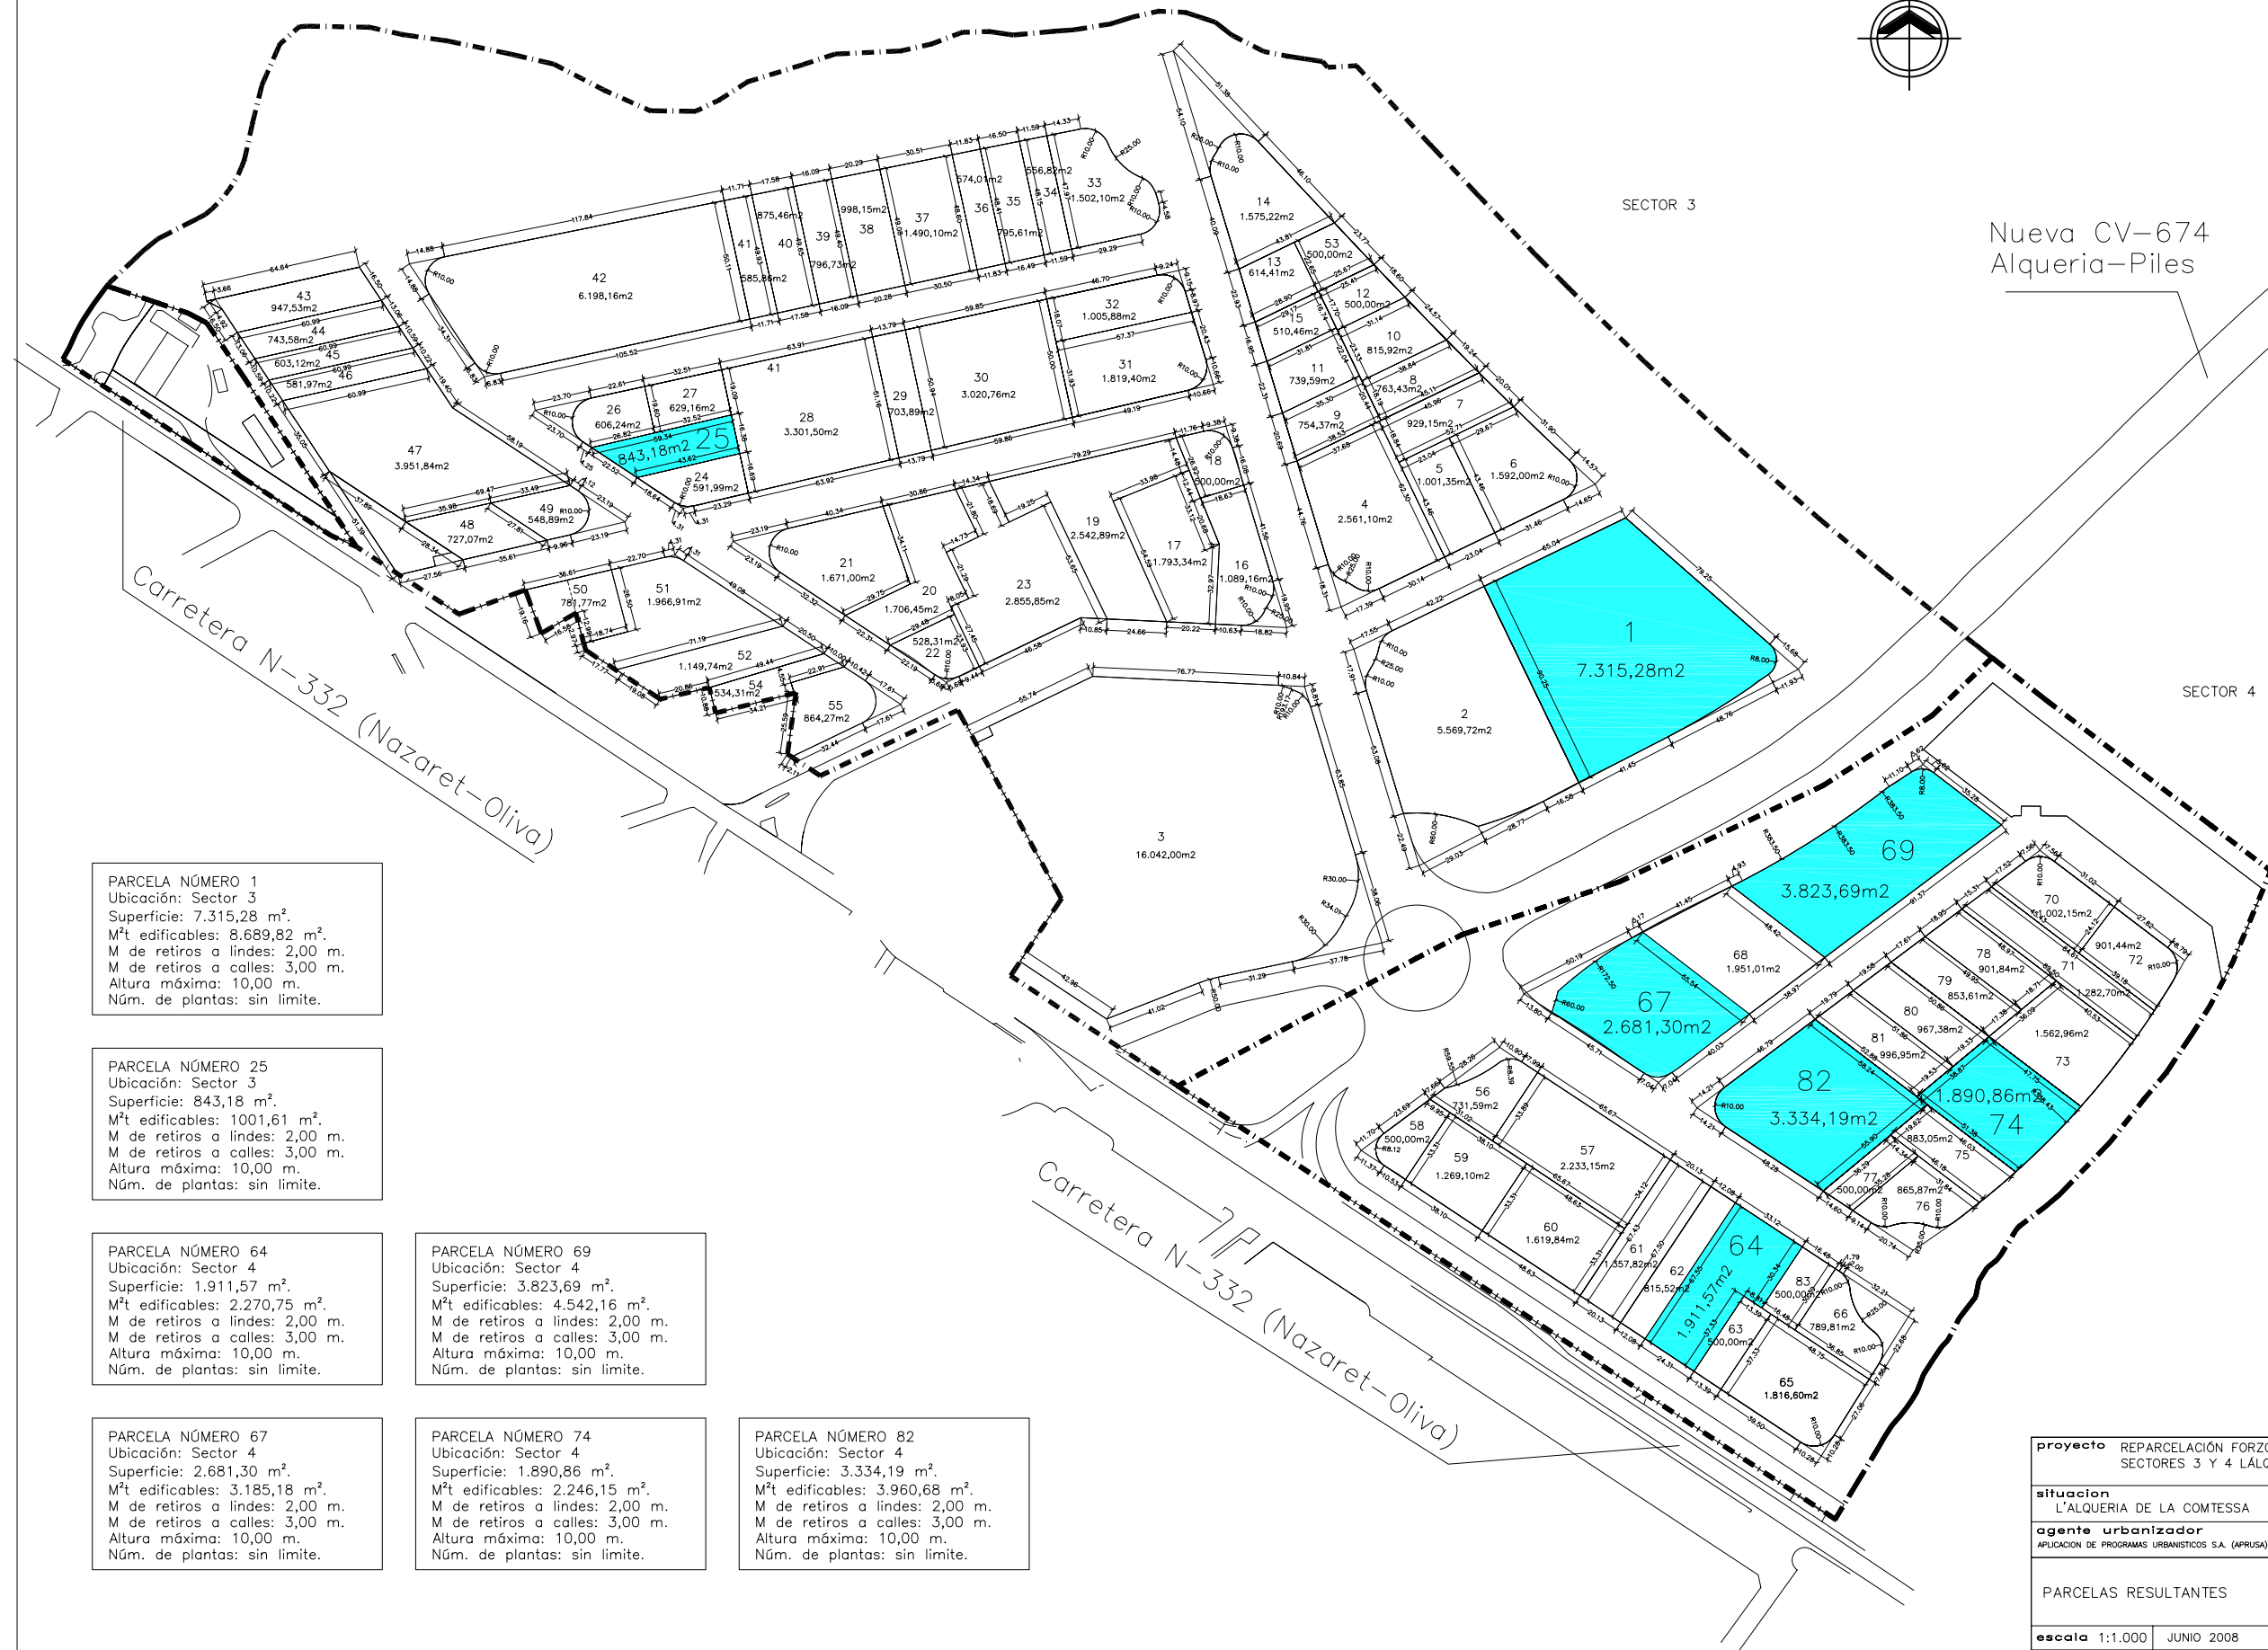


Parcelas propiedad de APRUSA en el Sector 3 y 4 Industrial.

L'Alquería de la Comtessa

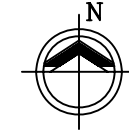

**PARCELA NÚMERO 1**  
 Ubicación: Sector 3  
 Superficie: 7.315,28 m<sup>2</sup>.  
 M<sup>2</sup>t edificables: 8.689,82 m<sup>2</sup>.  
 M de retiros a lindes: 2,00 m.  
 M de retiros a calles: 3,00 m.  
 Altura máxima: 10,00 m.  
 Núm. de plantas: sin limite.

**PARCELA NÚMERO 25**  
 Ubicación: Sector 3  
 Superficie: 843,18 m<sup>2</sup>.  
 M<sup>2</sup>t edificables: 1001,61 m<sup>2</sup>.  
 M de retiros a lindes: 2,00 m.  
 M de retiros a calles: 3,00 m.  
 Altura máxima: 10,00 m.  
 Núm. de plantas: sin limite.

**PARCELA NÚMERO 64**  
 Ubicación: Sector 4  
 Superficie: 1.911,57 m<sup>2</sup>.  
 M<sup>2</sup>t edificables: 2.270,75 m<sup>2</sup>.  
 M de retiros a lindes: 2,00 m.  
 M de retiros a calles: 3,00 m.  
 Altura máxima: 10,00 m.  
 Núm. de plantas: sin limite.

**PARCELA NÚMERO 69**  
 Ubicación: Sector 4  
 Superficie: 3.823,69 m<sup>2</sup>.  
 M<sup>2</sup>t edificables: 4.542,16 m<sup>2</sup>.  
 M de retiros a lindes: 2,00 m.  
 M de retiros a calles: 3,00 m.  
 Altura máxima: 10,00 m.  
 Núm. de plantas: sin limite.

**PARCELA NÚMERO 67**  
 Ubicación: Sector 4  
 Superficie: 2.681,30 m<sup>2</sup>.  
 M<sup>2</sup>t edificables: 3.185,18 m<sup>2</sup>.  
 M de retiros a lindes: 2,00 m.  
 M de retiros a calles: 3,00 m.  
 Altura máxima: 10,00 m.  
 Núm. de plantas: sin limite.

**PARCELA NÚMERO 74**  
 Ubicación: Sector 4  
 Superficie: 1.890,86 m<sup>2</sup>.  
 M<sup>2</sup>t edificables: 2.246,15 m<sup>2</sup>.  
 M de retiros a lindes: 2,00 m.  
 M de retiros a calles: 3,00 m.  
 Altura máxima: 10,00 m.  
 Núm. de plantas: sin limite.

**PARCELA NÚMERO 82**  
 Ubicación: Sector 4  
 Superficie: 3.334,19 m<sup>2</sup>.  
 M<sup>2</sup>t edificables: 3.960,68 m<sup>2</sup>.  
 M de retiros a lindes: 2,00 m.  
 M de retiros a calles: 3,00 m.  
 Altura máxima: 10,00 m.  
 Núm. de plantas: sin limite.

<b>proyecto</b> REPARCELACIÓN FORZOSA ÁREA REPARCELABLE SECTORES 3 Y 4 L'ALQUERIA DE LA COMTESSA		
1º TEXTO REFUNDIDO		
<b>situación</b> L'ALQUERIA DE LA COMTESSA	20.32/21.32	R-03
<b>agente urbanizador</b> APLICACIÓN DE PROGRAMAS URBANÍSTICOS S.A. (APRUSA)		
<b>PARCELAS RESULTANTES</b>		
<b>escala</b> 1:1.000	JUNIO 2008	<b>RAFAEL DURA</b> arquitecto
<b>R DURA URBANISMO Y ARQUITECTURA S.L.U.</b> Avda. del Raval, 71, 1º . 46702 GANDIA. 962876660. N.I.F. B97207427		